




## Zweckverband Interkommunales Gewerbegebiet Limes

Bebauungsplan  
"Gewerbegebiet Limes - Erweiterung West"

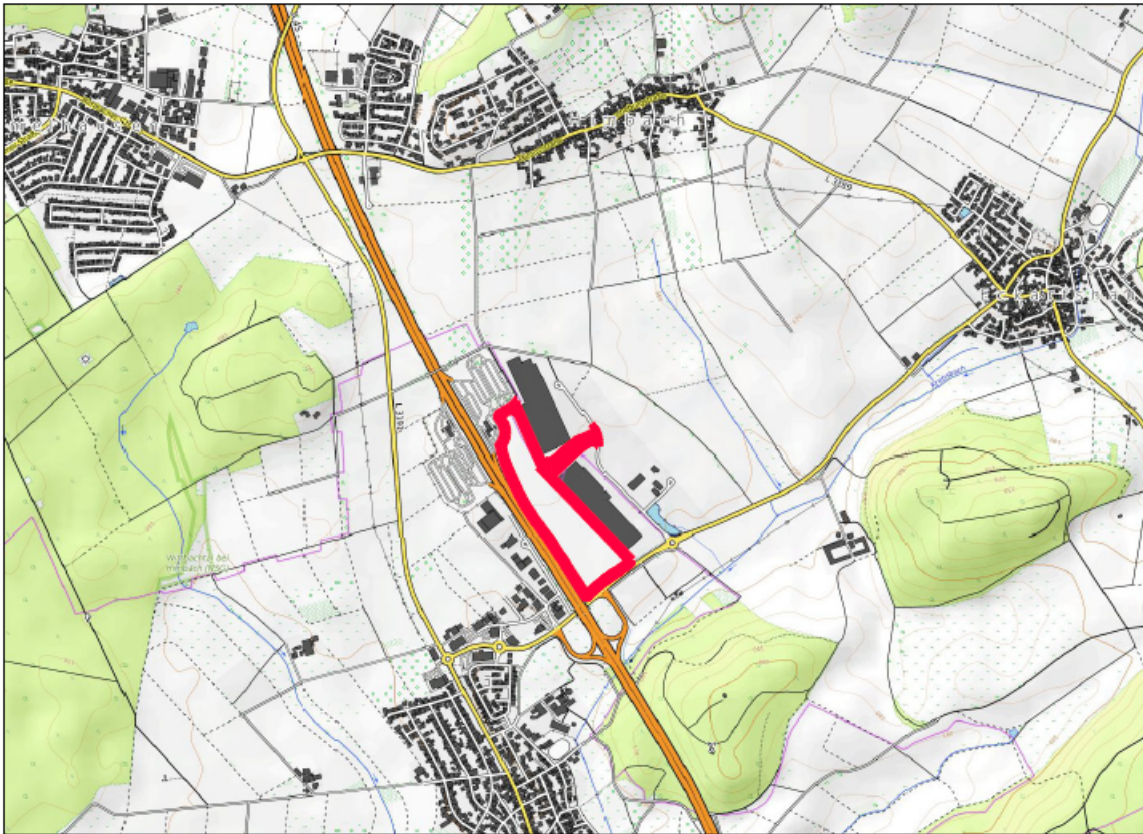

Übersichtskarte (Maßstab 1:10.000)

Entwurf

Stand: 15.03.2021  
05.07.2021

Bearbeitet: Schade  
CAD: Schl.

Maßstab: 1 : 1000

Verfasser:

Plan **ES**

Elisabeth Schade Dipl.-Ing.  
Städtebauarchitektin und Stadtplanerin, AKH

Alte Brauereihöfe Leihgesterner Weg 37 35392 Gießen  
Tel. 0641 / 87 73 634-0 / Fax. 0641 / 87 73 634-9 / [info@plan-es.com](mailto:info@plan-es.com)